
02008471010950008



ΕΦΗΜΕΡΙΣ ΤΗΣ ΚΥΒΕΡΝΗΣΕΩΣ

ΤΗΣ ΕΛΛΗΝΙΚΗΣ ΔΗΜΟΚΡΑΤΙΑΣ

ΤΕΥΧΟΣ ΔΕΥΤΕΡΟ — Αρ. Φύλλου **847**

10 Οκτωβρίου 1995

ΠΕΡΙΕΧΟΜΕΝΑ

ΥΠΟΥΡΓΙΚΕΣ ΑΠΟΦΑΣΕΙΣ ΚΑΙ ΕΓΚΡΙΣΕΙΣ

ΥΠΟΥΡΓΙΚΕΣ ΑΠΟΦΑΣΕΙΣ & ΕΓΚΡΙΣΕΙΣ

Αριθ. ΥΠΠΟ/ΑΡΧ/Β1/Φ38/44981/1286 (1)

Οριοθέτηση Ζώνης Α' προστασίας αδόμητης του μνημείου Παναγιά Κερά στην Κριτσά Λασιθίου.

Ο ΥΠΟΥΡΓΟΣ ΠΟΛΙΤΙΣΜΟΥ

Έχοντας υπόψη:

1) Το Νόμο 1558/85 (ΦΕΚ 137/Α/26.7.85 «Κυβέρνηση και Κυβερνητικά Όργανα».

2) Την Κ.Υ.Α. ΥΠΠΟ/ΓΝΟΣ/49610/28.11.90 (ΦΕΚ 743 Β/29.11.90) «Εξαίρεση από τον περιορισμό των τριών υπογραφών» σε συνδυασμό με την ΥΠΠΟ/ΓΝΟΣ/11536/10.3.92 (ΦΕΚ 210/Β/24.3.92) «Παράλληλη άσκηση αρμοδιοτήτων από τον Υπουργό Πολιτισμού κλπ.».

3) Τις διατάξεις του Κ.Ν. 5351/31/«Περί Αρχαιοτήτων».

4) Την ομόφωνη γνωμοδότηση του Κεντρικού Αρχαιολογικού Συμβουλίου, όπως διατυπωθήκε στην αριθ. 21/6.6.95 Συνεδρία του, αποφασίζουμε:

Ορίζουμε ως ζώνη Α' προστασίας, αδόμητη, την περιοχή που ορίζεται από το πολύγωνο με στοιχεία ΑΒΓΔΕΖΗΑ, όπως φαίνεται στο συνημμένο απόσπασμα χάρτου και όπως καθορίζεται από τα παρακάτω φυσικά όρια:

Προς Νότον η επαρχιακή οδός Αγ. Νικολάου - Κριτσάς

Προν Ανατολάς αναλληματικός τοίχος σε απόσταση 100 μ. από το Ιερό της Εκκλησίας

Προς Βορράν η κοίτη του ποταμού

Προς Δυσμάς δύο πλευρές πολυγώνου με κορυφή σημείο Β σε απόσταση 100 μ. από το ναό, πανω στον άξονα Α-Δ αυτού, οι οποίες πλευρές είναι κάθετες αφ' ενός στην κοίτη του ποταμού και αφ' ετέρου στον άξονα της επαρχιακής οδού Αγ. Νικολάου - Κριτσάς.

Στην οριζόμενη περιοχή δεν επιτρέπεται καμιά οικοδομική εργασία ή επέμβαση στο φυσικό περιβάλλον (κοπή δέντρων κ.λ.π.) ή τοποθέτηση πάσης φύσεως κινητών εγκαταστάσεων - επιτρέπονται μόνο:


α) Οι κινητές και ακίνητες εγκαταστάσεις εξυπηρέτησης των επισκεπτών του μνημείου και

β) οι εργασίες συντήρησης και στερέωσης των υφιστάμενων λιθόκτιστων κτισμάτων που ανήκουν στην εκκλησία και των αναλληματικών τοίχων από ξερολιθιά, μετά από την κατά Νόμο έγκριση της 13ης Εφορείας Βυζαντινών Αρχαιοτήτων.

Η απόφαση αυτή, που δεν επιβαρύνει τον Κρατικό Προϋπολογισμό, να δημοσιευθεί στην Εφημερίδα της Κυβερνήσεως.

Αθήνα, 21 Σεπτεμβρίου 1995

Ο ΥΠΟΥΡΓΟΣ
Θ. ΜΙΚΡΟΥΤΣΙΚΟΣ

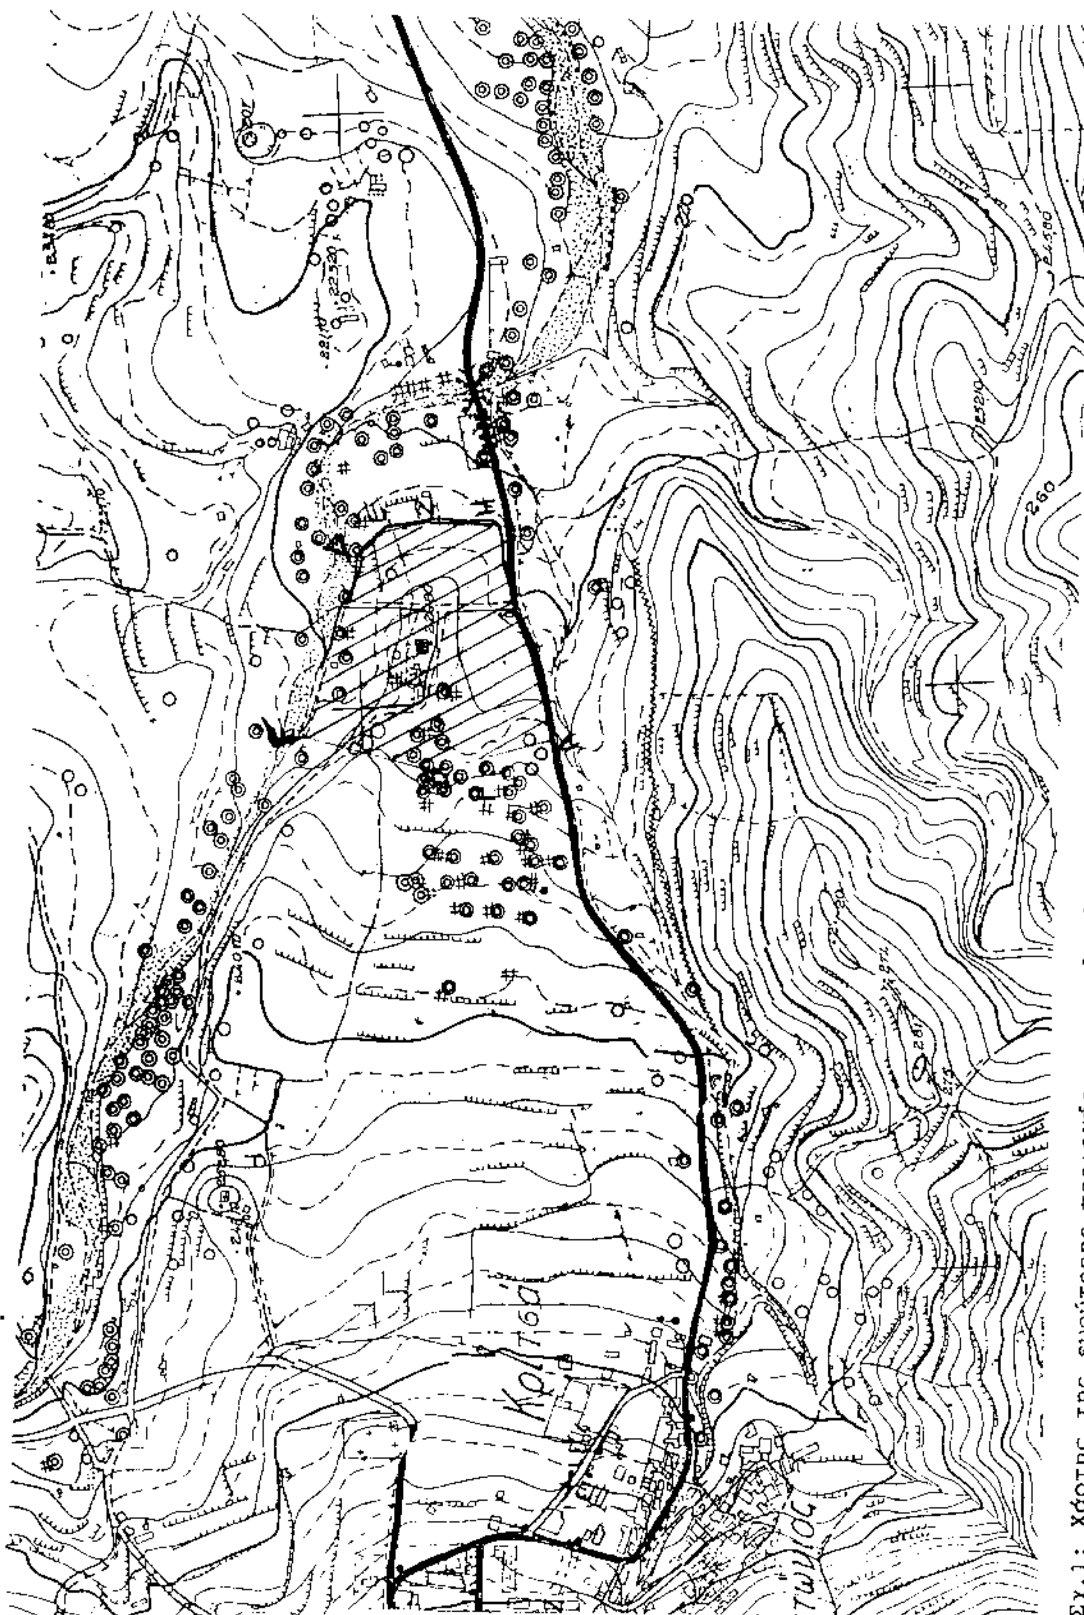

Σχ.1: Χάρτης της ευρύτερης περιοχής της εκκλησίας της Παναγίας της Κεράς.
Κ Λ Ι Μ Α Κ Α : 1 : 5 0 0 0

Αριθ. 31833/312 (2)

Έγκριση τροποποιημένου καταστατικού του ΠΑΡΑΘΕΡΙΣΤΙΚΟΥ ΟΙΚΟΔΟΜΙΚΟΥ ΣΥΝΕΤΑΙΡΙΣΜΟΥ ΠΡΟΣΩΠΙΚΟΥ ΕΤΑΙΡΕΙΩΝ ΣΗΜΕΝΣ ΣΥΝ.ΠΕ.

Ο ΥΠΟΥΡΓΟΣ ΠΕΡΙΒΑΛΛΟΝΤΟΣ ΧΩΡΟΤΑΞΙΑΣ ΚΑΙ ΔΗΜ. ΕΡΓΩΝ

Έχοντας υπόψη:

1. Την με αρ. οικ. 85204/2589/90 απόφαση του Υπουργού ΠΕ.ΧΩ.Δ.Ε. για Μεταβίβαση αρμοδιοτήτων του Υπουργού ΠΕ.ΧΩ.Δ.Ε. στον Γενικό Γραμματέα, στους Γεν. Διευθυντές και στους Προϊσταμένους Δ/νσεων και Τμημάτων του Υ.ΠΕ.ΧΩ.Δ.Ε.».

2. Το Ν. 1337/83 (ΦΕΚ 33/Α/14.3.1983) «Επέκταση των πολεοδομικών σχεδίων, οικιστική ανάπτυξη και σχετικές ρυθμίσεις» και ειδικότερα το άρθρο 42.

3. Το Π.Δ. 93/87 (ΦΕΚ 52/Α/16.4.87) «Αναμόρφωση και ενοποίηση της νομοθεσίας για τους Οικοδομικούς Συνεταιρισμούς, τρόπος οργάνωσης, διοίκησης και λειτουργίας αυτών και πολεοδόμηση εκτάσεων Οικοδομικών Συνεταιρισμών».

4. Το με αρ. πρωτ. 636/15.3.95 έγγραφο του Οικοδομικού Συνεταιρισμού (αρ. πρωτ. ΥΠΕΧΩΔΕ 31833/312/20.3.95), με το οποίο υποβλήθηκε τροποποιημένο το καταστατικό του ΠΑΡΑΘΕΡΙΣΤΙΚΟΥ ΟΙΚΟΔΟΜΙΚΟΥ ΣΥΝΕΤΑΙΡΙΣΜΟΥ ΠΡΟΣΩΠΙΚΟΥ ΕΤΑΙΡΕΙΩΝ ΣΗΜΕΝΣ ΣΥΝ.ΠΕ. συνοδευόμενο από όλα τα προβλεπόμενα από τις διατάξεις του Π.Δ. 93/87 στοιχεία.

5. Τις διατάξεις του άρθρου 29Α του Ν. 1558/85 όπως τροποποιήθηκε με το άρθρο 27 του Ν. 2081/92 (ΦΕΚ 154/Α) και το γεγονός ότι από τις κανονιστικές διατάξεις αυτής της απόφασης δεν προκαλείται δαπάνη σε βάρος του Κρατικού Προϋπολογισμού, αποφασίζουμε:

Εγκρίνουμε όπως διαμορφώθηκε το από 7.12.1994 καταστατικό του ΠΑΡΑΘΕΡΙΣΤΙΚΟΥ ΟΙΚΟΔΟΜΙΚΟΥ ΣΥΝΕΤΑΙΡΙΣΜΟΥ ΠΡΟΣΩΠΙΚΟΥ ΕΤΑΙΡΕΙΩΝ ΣΗΜΕΝΣ ΣΥΝ.ΠΕ.

ΕΔΡΑ ΑΜΑΡΟΥΣΙΟ ΑΤΤΙΚΗΣ

ΣΚΟΠΟ ΠΑΡΑΘΕΡΙΣΤΙΚΗ ΚΑΤΟΙΚΙΑ

ΑΡΙΘΜΟ ΜΕΛΩΝ 197

ΑΡΙΘΜΟ ΜΕΡΙΔΩΝ 253

ΜΕΓΕΘΟΣ ΤΗΣ ΑΡΧΙΚΗΣ ΣΥΝ/ΚΗΣ ΜΕΡΙΔΑΣ 2.500 ΔΡΧ.

ΕΚΤΑΣΗ ΕΥΘΥΝΗΣ 1 συνεταιριστική μερίδα

ΑΡΙΘΜΟ ΑΡΘΡΩΝ ΤΟΥ ΚΑΤΑΣΤΑΤΙΚΟΥ 52

και η έκταση επί της οποίας προτίθεται να εκπληρώσει το σκοπό του ο Συνεταιρισμός βρίσκεται στη γεωγραφική θέση ΜΠΑΙΤΑΝΙ ΤΗΣ ΚΟΙΝΟΤΗΤΑΣ ΓΑΛΑΤΑΚΙΟΥ του Νομού ΚΟΡΙΝΘΙΑΣ.

Με την απόφαση αυτή εγκρίνεται μόνο η προσαρμογή του καταστατικού του Συνεταιρισμού στις διατάξεις του Π.Δ. 93/87.

Η καταλληλότητα ή μη για πολεοδόμηση της έκτασης αυτής θα προκύψει από τις προτάσεις των Γενικών Πολεοδομικών Σχεδίων, των Ζωνών Οικιστικού ελέγχου ή των οποιωνδήποτε σχεδίων ρύθμισης των χρήσεων γης των ευρύτερων περιοχών, όπως προβλέπεται από την κείμενη πολεοδομική νομοθεσία, ή από την απόφαση Υπουργού Περιβάλλοντος, Χωροταξίας και Δημ. Έργων περί «Οικιστικής καταλληλότητας» όπως αυτή προβλέπεται στο άρθρο 17 της παρ. 2 του Π.Δ. 93/87.

Η απόφαση αυτή να δημοσιευθεί στην Εφημερίδα της Κυβερνήσεως.

Αθήνα, 14 Σεπτεμβρίου 1995

Με εντολή Υπουργού

Η Διευθύντρια κ.α.α.

Π. ΒΕΝΕΤΣΑΝΑΚΟΥ

Αριθ. Οικ. 20291 (3)

Χορήγηση άδειας ασκήσεως επαγγέλματος Κοινωνικού Λειτουργού στη Σκούρα Ελένη του Γεωργίου.

Ο ΝΟΜΑΡΧΗΣ ΑΘΗΝΩΝ

Με τη 18150/11.9.95 απόφαση του Νομάρχη Αθηνών, χορηγήθηκε στη Σκούρα Ελένη του Γεωργίου άδεια άσκησης επαγγέλματος Κοινωνικού Λειτουργού.

Η παρούσα να δημοσιευθεί στην Εφημερίδα της Κυβερνήσεως.

Αθήνα, 11 Σεπτεμβρίου 1995

Με εντολή Νομάρχη

Ο Διευθυντής

ΜΙΧ. ΜΠΟΥΜΠΑΚΗΣ

Αριθ. Οικ. 20292 (4)

Χορήγηση άδειας ασκήσεως επαγγέλματος Κοινωνικού Λειτουργού στη Αρβανιτοπούλου Ευαγγελία του Μιχαήλ.

Ο ΝΟΜΑΡΧΗΣ ΑΘΗΝΩΝ

Με τη Οικ. 18740/11.9.95 απόφαση του Νομάρχη Αθηνών, χορηγήθηκε στη Αρβανιτοπούλου Ευαγγελία του Μιχαήλ άδεια άσκησης επαγγέλματος Κοινωνικού Λειτουργού.

Η παρούσα να δημοσιευθεί στην Εφημερίδα της Κυβερνήσεως.

Αθήνα, 11 Σεπτεμβρίου 1995

Με εντολή Νομάρχη

Ο Διευθυντής

ΜΙΧ. ΜΠΟΥΜΠΑΚΗΣ

Αριθ. Οικ. 20293 (5)

Χορήγηση άδειας ασκήσεως επαγγέλματος Κοινωνικού Λειτουργού στην Κυριακίδου Θεοδώρα του Ιερεμίου.

Ο ΝΟΜΑΡΧΗΣ ΑΘΗΝΩΝ

Με τη 18057/11.9.95 απόφαση του Νομάρχη Αθηνών, χορηγήθηκε στην Κυριακίδου Θεοδώρα του Ιερεμίου άδεια άσκησης επαγγέλματος Κοινωνικού Λειτουργού.

Η παρούσα να δημοσιευθεί στην Εφημερίδα της Κυβερνήσεως.

Αθήνα, 11 Σεπτεμβρίου 1995

Με εντολή Νομάρχη

Ο Διευθυντής

ΜΙΧ. ΜΠΟΥΜΠΑΚΗΣ

Αριθ. Οικ. 20294 (6)

Χορήγηση άδειας ασκήσεως επαγγέλματος Κοινωνικού Λειτουργού στη Βαΐου Αικατερίνη του Δημητρίου.

Ο ΝΟΜΑΡΧΗΣ ΑΘΗΝΩΝ

Με τη 18420/11.9.95 απόφαση του Νομάρχη Αθηνών,

χορηγήθηκε στη Βαΐου Αικατερίνη του Δημητρίου άδεια άσκησης επαγγέλματος Κοινωνικού Λειτουργού.

Η παρούσα να δημοσιευθεί στην Εφημερίδα της Κυβερνήσεως.

Αθήνα, 11 Σεπτεμβρίου 1995

Με εντολή Νομάρχη
Ο Διευθυντής
ΜΙΧ. ΜΠΟΥΜΠΑΚΗΣ

Αριθ. 9357 (7)

Χορήγηση άδειας ασκήσεως επαγγέλματος Κοινωνικού Λειτουργού στην Κουτσοπούλου Ιωάννα του Παναγιώτη, κάτοικο Πατρών.

Ο ΝΟΜΑΡΧΗΣ ΑΧΑΪΑΣ

Με την 8214/26.9.95 απόφαση του Νομάρχη Αχαΐας, χορηγήθηκε στην Κοινωνική Λειτουργό Κουτσοπούλου Ιωάννα του Παναγιώτη, κάτοικο Πατρών, άδεια ασκήσεως επαγγέλματος Κοινωνικού Λειτουργού.

Η παρούσα να δημοσιευθεί στην Εφημερίδα της Κυβερνήσεως.

Πάτρα, 26 Σεπτεμβρίου 1995

Με εντολή Νομάρχη
Ο Διευθυντής
ΧΡ. ΜΠΑΛΑΣΟΠΟΥΛΟΣ

Αριθ. 9363 (8)

Χορήγηση άδειας ασκήσεως επαγγέλματος Κοινωνικού Λειτουργού στην Κοκκαλιάρη Ευφροσύνη του Διονυσίου, κάτοικο Πατρών.

Ο ΝΟΜΑΡΧΗΣ ΑΧΑΪΑΣ

Με την 9358/26.9.95 απόφαση του Νομάρχη Αχαΐας, χορηγήθηκε στην Κοινωνική Λειτουργό Κοκκαλιάρη Ευφροσύνη του Διονυσίου, κάτοικο Πατρών, άδεια ασκήσεως επαγγέλματος Κοινωνικού Λειτουργού.

Η παρούσα να δημοσιευθεί στην Εφημερίδα της Κυβερνήσεως.

Πάτρα, 26 Σεπτεμβρίου 1995

Με εντολή Νομάρχη
Ο Διευθυντής
ΧΡ. ΜΠΑΛΑΣΟΠΟΥΛΟΣ

Αριθ. ΔΒΕΑ/671/ΦΛ23.412Β (9)

Χορήγηση άδειας μεταλλευτικών ερευνών στο Ν. Ιωαννίνων.

Ο ΝΟΜΑΡΧΗΣ ΙΩΑΝΝΙΝΩΝ

Με τη ΔΒΕΑ/295/ΦΛ23.4128/20.9.1995 απόφαση του Νομάρχη Ιωαννίνων, χορηγήθηκε στον ΖΑΡΑΒΕΛΛΑ ΑΝΤΩΝΙΟ του ΔΗΜΗΤΡΙΟΥ, άδεια μεταλλευτικών ερευνών διάρκειας τριών (3) ετών επί εκτάσεως 378.958 μ2 και στη θέση «Ράχη Ραγίδου - Καλύβες» περιφέρειας Κοινοτήτων Περιβλέπτου και Δικορύφου Νομού Ιωαννίνων με τα εξής όρια:

Κ.Φ.Χ. Ιωαννίνων	Λ39' 45' και Μ- -2.45'	
ΓΥΣ ΠΥΡΓΟΣ	Χ	Ψ
Δ. Μαρμάρων	-15968.13	-9499.70
ΓΥΣ ΚΑΣΤΡΙ	-17298.51	-4480.17
ΓΥΣ ΣΚΟΠΙΑ	-18244.71	-2769.27
Δ. ΝΕΟ	+14983.71	+2319.37
Θ Σ1	-14560.73	+2369.77
Θ Σ2	-14650.10	+2549.0
Α	-14407.18	+2613.42
α	-4310 .00	+2605.00
β	-14365.00	+2210.00
γ	-14670.00	+2145.00
δ	-15305.00	+2520.00
ε	-15280.00	+2720.00

Η παρούσα να δημοσιευθεί στην Εφημερίδα της Κυβερνήσεως.

Ιωάννινα, 21 Σεπτεμβρίου 1995

Ο Νομάρχης
ΝΙΚΟΛΑΟΣ ΖΑΡΜΠΑΛΑΣ

Αριθ. 7754 (10)

Σύσταση Ιδίου Νομικού Προσώπου στην Κοινότητα Πενταβρύσου Ν. Καστοριάς με την επωνυμία «Πνευματικό Κέντρο - Φιλαρμονική Πενταβρύσου».

Ο ΠΕΡΙΦΕΡΕΙΑΚΟΣ ΔΙΕΥΘΥΝΤΗΣ Ν. ΚΑΣΤΟΡΙΑΣ

Έχοντας υπόψη:

1) Τις διατάξεις του άρθρ. 187 του Π.Δ. 323/89 όπως τροποποιήθηκε με το άρθρ. 2 παρ. 12 του Ν. 2307/95.

2) Τις διατάξεις του άρθρ. 11 του Ν. 2130/93.

3) Τις διατάξεις του Π.Δ. 331/83 «περί μεταβίβασης αρμοδιοτήτων του Υπουργού Εσωτερικών και Δημ. Τάξης στους Νομάρχες».

4) Τις αρ. 70/95 και 81/95 αποφάσεις ΚΣ Πενταβρύσου, αποφασίζουμε:

1. Συστήνουμε Ιδιο Νομικό Πρόσωπο με την επωνυμία «Πνευματικό Κέντρο - Φιλαρμονική Πενταβρύσου» στην Κοινότητα Πενταβρύσου του Νομού Καστοριάς.

2. Σκοπός του Νομικού Προσώπου είναι:

α) Η εξυπηρέτηση των αναγκών της Κοινότητας στην κάλυψη των διαφόρων πολιτιστικών και κοινωνικών εκδηλώσεων που θα λάβουν χώρα στο Πνευματικό Κέντρο.

β) Η προαγωγή της μουσικής παιδείας και του πολιτιστικού επιπέδου.

γ) Η ψυχαγωγία των κατοίκων.

3. Πόροι του Νομικού Προσώπου είναι:

α) Η ετήσια επιχορήγηση της Κοινότητας.

β) Η κρατική επιχορήγησ, κάθε είδους εισφορές, δωρεές, κληρονομιές και κληροδοσίες και πρόσοδοι που θα προέρχονται από την περιουσία του.

Από τις διατάξεις της απόφασης αυτής προκαλείται δαπάνη σε βάρος του προϋπολογισμού της Κοινότητας ύψους 1.000.000 δραχ. ετησίως.

Η απόφαση αυτή να δημοσιευθεί στην Εφημερίδα της Κυβερνήσεως.

Καστοριά, 26 Σεπτεμβρίου 1995

Ο Περιφερειακός Δ/ντής
ΒΑΣΙΛΗΣ ΓΙΟΥΜΑΤΖΙΔΗΣ

Αριθ. 8408 (11)

Τροποποίηση της 5131/91 απόφασης του Νομάρχη Κυκλάδων.

Η ΠΕΡΙΦΕΡΕΙΑΚΗ ΔΙΕΥΘΥΝΤΡΙΑ Ν. ΚΥΚΛΑΔΩΝ

Έχοντας υπόψη:

1. Τις διατάξεις του άρθρου 260 όπως αντικαταστάθηκε μερικώς με το άρθρο 5 παρ. 10 του Ν. 2307/95.

2. Την αριθ. 5131/1991 απόφαση του Νομάρχη Κυκλάδων «Σύσταση αμιγούς Κοινοτικής Επιχείρησης, τουριστική - αναπτυξιακή στην Κοινότητα Ίου του Νομού Κυκλάδων» (ΦΕΚ 480/Β/(2.7.91) όπως τροποποιήθηκε - συμπληρώθηκε με την 1501/27.4.94 ομοία.

3. Την 91/95 απόφαση του Δημοτικού Συμβουλίου Ιητών, αποφασίζουμε:

Τροποποιούμε την παρ. 4 της 5131/91 απόφασης του Νομάρχη Κυκλάδων ως εξής:

1. Η διάρκεια της επιχείρησης είναι για τριάντα (30) χρόνια από τη δημοσίευση της απόφασης αυτής στην Εφημερίδα της Κυβερνήσεως.

Κατά τα λοιπά ισχύει η ανωτέρω 5131/91 απόφαση όπως τροποποιήθηκε - συμπληρώθηκε με την 1501/ 27.4.94 όμοια.

Από τις διατάξεις της παρούσας δεν προκαλείται δαπάνη σε βάρος του προϋπολογισμού της επιχείρησης «τουριστική - αναπτυξιακή επιχείρηση Κοινότητας Ίου» ούτε της Κοινότητας Ίου.

Η απόφαση αυτή να δημοσιευθεί στην Εφημερίδα της Κυβερνήσεως.

Ερμούπολη, 18 Σεπτεμβρίου 1995

Η Περιφερειακή Δ/ντρια

ΕΥΦΗ Δ. ΜΗΤΩΣΗ

Αριθ. 310 (12)

Τροποποίηση του άρθρου 16 του ισχύοντος Κανονισμού Λειτουργίας Διοικήσεως και παροχών του ΚΑΦ Λιμένα Μυτιλήνης.

Ο ΝΟΜΑΡΧΗΣ ΛΕΣΒΟΥ

Έχοντας υπόψη τις διατάξεις:

1. α) Του άρθρου 11 του Κωδ. Νόμου 5167/37 «περί ρυθμίσεως των εις τους Λιμένας Φορτ/τών Εργασιών» όπως αυτός τροποποιήθηκε με το άρθρο 6 του Ν.Δ. 1254/69 «περί τροποποιήσεως και συμπληρώσεως ενίων διατάξεων των περί Φορτ/σεων Νόμων».

β) Του άρθρου 3 παρ. β περ. γγ του Π.Δ. 369/89 «Οργάνωση των Υπηρεσιών Εργασίας των Νομαρχιών».

2. Το αριθ. 43/24.2.95 έγγραφο της Δ.Ε. του ΚΑΦ Λιμένα Μυτιλήνης, με το οποίο μας υποβλήθηκε αντίγραφο του αριθ. 3198/6.2.95 Πρακτικού της Δ.Ε., με το οποίο προτείνεται η αναπροσαρμογή της εφάπαξ αποζημίωσης από το ΚΑΦ στους Φορτ/τές που βγαίνουν από το επάγγελμα.

3. Το αριθ. 11740/28.7.95 έγγραφο του Υπουργείου Εργασίας, με το οποίο εγκρίνεται η αναπροσαρμογή της εφάπαξ αποζημίωσης των Φορτοεκφορτωτών του ΚΑΦ Λιμένα Μυτιλήνης.

4. Την αριθ. 362/95 απόφαση «περί εγκρίσεως Οργανισμού Υπηρεσιών Ν.Α. Λέσβου» (ΦΕΚ 394/τ. Β'/ 1995), αποφασίζουμε:

Εγκρίνουμε όπως η παρ. 2 του άρθρου 16 του ισχύοντος Κανονισμού Λειτουργίας Διοικήσεως και παροχών του ΚΑΦ Λιμένα Μυτιλήνης, αντικατασταθεί ως εξής:

Άρθρο 16 παρ. 2. «Κατά τα ανωτέρω στους δικαιούχους Φορτ/τές, το ποσό εφάπαξ αποζημίωσης κάτω από ομαλές οικονομικές συνθήκες ανάλογα με τα έτη συμμετοχής κάθε Φορτ/τή στο ΚΑΦ ως ακολούθως:

Για τους Φορτ/τές Κεντρικού Λιμένα Μυτιλήνης, Περάματος Γέρας και Παμφίλων:

Η κατηγορία αυτή των Φορτ/τών που έχουν 10ετή συμμετοχή στο ΚΑΦ Λιμένα Μυτιλήνης σε 1.054.560 δρχ.

Το ανωτέρω ποσό των 1.054.560 δρχ. θεωρείται βασικό (10ετία) και θα προσαυξάνεται για κάθε έτος συμμετοχής στο ΚΑΦ πέραν της 10ετίας, δηλαδή από 11 έτη μέχρι 20 έτη κατά 133.400 δρχ. το χρόνο και από 21 έτη μέχρι 33 έτη 150.980 δρχ. του δε συνολικού ποσού της εφάπαξ αποζημιώσεως να μην μπορεί να υπερβεί τις 4.351.320 δρχ.

Κλάσμα του έτους μεγαλύτερο των έξη (6) μηνών θεωρείται ως έτος για τον υπολογισμό της εφάπαξ αποζημίωσης, όχι όμως για τη θεμελίωση δικαιώματος παροχής.

Από τις διατάξεις αυτής της απόφασης δεν προκαλείται δαπάνη σε βάρος του Κρατικού Προϋπολογισμού.

Η απόφαση αυτή, που ισχύει από 6.2.95, να δημοσιευθεί στην Εφημερίδα της Κυβερνήσεως.

Μυτιλήνη, 14 Σεπτεμβρίου 1995

Ο Νομάρχης

ΑΛΕΚΟΣ ΜΑΘΙΕΛΛΗΣ

Αριθ. Οικ. 2791 (13)

Χορήγηση άδειας ασκήσεως επαγγέλματος Κοινωνικού Λειτουργού στην Κωνσταντινιά ΚΑΡΑΔΗΜΑ του Γεωργίου.

Ο ΝΟΜΑΡΧΗΣ ΜΑΓΝΗΣΙΑΣ

Με τη 2755/21.9.95 απόφαση του Νομάρχη Μαγνησίας, χορηγήθηκε στην Κωνσταντινιά ΚΑΡΑΔΗΜΑ του Γεωργίου άδεια άσκησης επαγγέλματος Κοινωνικού Λειτουργού.

Η παρούσα να δημοσιευθεί στην Εφημερίδα της Κυβερνήσεως.

Βόλος, 21 Σεπτεμβρίου 1995

Με εντολή Νομάρχη

Ο Διευθυντής

Α. ΑΛΕΞΙΟΥ

Αριθ. 8928 (14)

Ψήφιση Οργανισμού Εσωτερικής Υπηρεσίας Κοινότητας Νίθαυρης Ν. Ρεθύμνης.

Ο ΠΕΡΙΦΕΡΕΙΑΚΟΣ ΔΙΕΥΘΥΝΤΗΣ Ν. ΡΕΘΥΜΝΗΣ

Έχοντας υπόψη:

1. Τις διατάξεις του άρθρου 12 του Ν. 1188/81 όπως αντικαταστάθηκε με το άρθρο 8 του Ν. 2307/95.

2. Την αριθ. 14/1995 απόφαση του Κ.Σ. Νίθαυρης με την οποία ψηφίζεται ο ΟΕΥ της Κοινότητας.

3. Την αριθ. 1/7/6.9.95 σύμφωνη γνωμοδότηση του Υπηρεσιακού Συμβουλίου Υπαλλήλων ΟΤΑ.

4. Το γεγονός ότι από τις διατάξεις αυτής της απόφασης δεν προκαλείται δαπάνη εις βάρος του κρατικού προϋπολογισμού της Κοινότητας, αποφασίζουμε:

Επικυρώνεται η 14/95 απόφαση του Κ.Σ. Νίθαυρης με την οποία ψηφίζεται ο ΟΕΥ της Κοινότητας ως εξής:

Άρθρο 1ο
Συγκρότηση Υπηρεσιών

Η υπηρεσία της Κοινότητας συγκροτείται από την Διοικητική υπηρεσία.

Άρθρο 2ο
Διάρθωση - Διαβάθμιση θέσεων

Οι θέσεις του προσωπικού της Κοινότητας διαρθρώνονται και διαβαθμίζονται ως εξής:

1. Μόνιμο Προσωπικό:
Μία θέση γραμματέα του Κλάδου ΔΕ2 με βαθμό Γ' έως Α'

2. Προσωπικό με σχέση εργασίας Ιδιωτικού Δικαίου: (Δεν προβλέπεται).

Άρθρο 3ο
Προσόντα διορισμού - καθήκοντα

Για τον διορισμό, τα καθήκοντα, τους περιορισμούς, το χρόνο εργασίας, την αστική ευθύνη, τα δικαιώματα, άδειες και μεταβολές υπηρεσιακής κατάστασης, το προβάδισμα, τις ποινές, τη λύση της υπαλληλικής σχέσης, την ιατροφαρμακευτική περίθαλψη και νοσοκομειακή, τα έξοδα κηδείας των μονίμων υπαλλήλων που προβλέπονται από τον οργανισμό ρυθμίζονται από τις διατάξεις του Ν. 1188/81 και των Διαταγμάτων που εκδίδονται σε εκτέλεση του Νόμου αυτού.

Άρθρο 4ο
Αρμοδιότητες και αντικείμενα της Διοικητικής Υπηρεσίας

Στην αρμοδιότητα της διοικητικής υπηρεσίας ανήκει:
Γραμματέας Κοινότητας

α) Η μέριμνα για την τήρηση του βιβλίου επίπλων και σκευών και η διαφύλαξη αυτού.

β) Η μέριμνα για την τήρηση και φύλαξη των προβλεπομένων από το Νόμο βιβλίων της Κοινότητας, των φακέλλων του αρχείου και τη σφραγίδα της Κοινότητας.

γ) Η παραβολή, αποσφράγιση, χαρακτηρισμός, πρωτοκόλληση, αρχειοθέτηση όλης της αλληλογραφίας της Κοινότητας, πλην της απόρρητης, αφού προηγουμένως τεθεί υπόψη του Προέδρου χωρίς καθυστέρηση να γίνουν οι δέουσες ενέργειες.

δ) Η τήρηση των πρακτικών των συνεδριάσεων του Κ.Σ., η καταχώρησή τους στο βιβλίο πρακτικών αυτού, η μέριμνα για την υπογραφή και έκδοση αντιγράφων.

ε) Η κατάρτιση με τον Πρόεδρο σχεδίου του προϋπ/σμού της Κοινότητας, η σύνταξη και συνυπογραφή με τον Πρόεδρο της Κοινότητας, των βεβαιωτικών καταλόγων, επιβολής βεβαιώσεως και εισπράξεως των εν γένει κοινοτικών εσόδων και η διεξαγωγή της εν γένει λογιστικής υπηρεσίας της Κοινότητας.

Η ενημέρωση του Προέδρου για την πορεία των οικονομικών της Κοινότητας και η προσυπογραφή με τον Πρόεδρο των χρηματικών ενταλμάτων της Κοινότητας.

Η προσυπογραφή όλων των σχεδίων των προς υπογραφή εγγράφων και όλων των πιστοποιητικών και πινάκων που προβλέπουν οι ισχύουσες διατάξεις.

η) Η επιμέλεια κατάρτισης του προγράμματος τέλεσης δημοσίων κοινοτικών εορτών και δεξιώσεων.

θ) Η φροντίδα για τη λειτουργία των υπηρεσιών της Κοινότητας, ύδρευσης, φωτισμού, άρδευσης, γυμναστηρίου, ως και πάσης άλλης δημιουργηθεισομένης υπηρεσίας στο μέλλον.

ι) Η τήρηση και φύλαξη των μητρώων αρρένων, δημοτολογίων και ληξιαρχικών βιβλίων.

ια) Η διεξαγωγή κάθε υπηρεσίας που απορρέει από ενάσκηση αρμοδιοτήτων, οι οποίες ανατίθενται στην Κοινότητα από Νόμους, Διατάγματα κ.λ.π.

Άρθρο 5ο
Προσωπικό με σχέση εργασίας Ι.Δ.

(Δεν υπηρετεί).

Η παρούσα να δημοσιευθεί στην Εφημερίδα της Κυβερνήσεως.

Ρέθυμνο, 19 Σεπτεμβρίου 1995

Ο Περιφερειακός Δ/ντής
ΤΗΛ. ΑΓΓΕΛΟΠΟΥΛΟΣ

Αριθ. 2991 (15)

Μερική ανάκληση της 31256/10.7.57 απόφασης Νομ. Σερρών «περί μεταβίβασης κυριότητας».

Ο ΝΟΜΑΡΧΗΣ ΣΕΡΡΩΝ

Έχοντας υπόψη:

1) Τις διατάξεις των άρθρων 1 και 5 του Ν. 3200/55 «περί διοικητικής αποκεντρώσεως» όπως συμπληρώθηκαν με τις διατάξεις των άρθρων 1 και 4 του Ν.Δ. 532/70 «περί συμπληρώσεως των διατάξεων περί διοικητικής αποκεντρώσεως».

2) Το Β.Δ. αριθ. 709/70 «περί καθορισμού των διατηρουμένων υπέρ του Υπουργού και των Περιφερειακών αρχών διανομαρχιακού επιπέδου αρμοδιοτήτων επί θεμάτων του Υπουργείου Γεωργίας», όπως αυτό τροποποιήθηκε με το Π.Δ. 94/93.

3) Το Β.Δ. 347/71 «περί των παρά ταις Περιφερειακαίς Υπηρεσίαις του Υπουργείου Εθνικής Οικονομίας, επί θεμάτων Γεωργίας Συμβουλίων».

4) Την υπ' αριθ.31256/10.7.57 απόφασή μας, όπως αυτή τροποποιήθηκε μεταγενέστερα, με την οποία μεταξύ των άλλων μεταβιβάσθηκαν κατά κυριότητα στο Δήμο Σερρών και τα υπ' αριθ. 7652, 7654 και 1370 κοινόχρηστα τεμάχια της οριστικής Διανομής έτους 1936 του Ομωνύμου αγροκτήματος.

5) Την υπ' αριθ. 18964/19.12.1990 απόφασή μας, με την οποία διορθώθηκαν τα κτηματολογικά στοιχεία της οριστικής Διανομής έτους 1936 του αγροκτήματος Σερρών, ως προς το προαναφερόμενο τεμάχιο και διαχωρίσθηκαν εκτάσεις από αυτά, ήτοι α) 20.442 τ.μ. από το υπ' αριθ. 7652 τεμάχιο, β) 2.125 τ.μ. από το υπ' αριθ. 7654 τεμάχιο και γ) 1.375 τ.μ. από το υπ' αριθ. 1370 τεμάχιο, υπέρ των Σιγμανεζή Νικολάου του Θωμά και Λαζούδη Κωνσταντίνου του Βασιλείου, διότι όπως προκύπτει από το υπ' αριθ. 19965/27 συμβόλαιο, οι εκτάσεις αυτές ανήκαν στην Εθνική Τράπεζα Ελλάδος, ως διαχειρίστρια τότε των εξ ανταλλαγής μουσουλμανικών κτημάτων Σερρών και εσφαλμένα χαρακτηρίσθηκαν ως κοινόχρηστες.

Ύστερα από την διόρθωση αυτή επιβάλλεται η μερική ανάκληση της υπ' αριθ. 31256/57 απόφασής μας, όπως αυτή τροποποιήθηκε μεταγενέστερα, ως προς τα τεμάχια αυτά, αφού πρόκειται περί εκτάσεων που δεν είναι της μορφής του άρθρου 164 του Αγροτικού Κώδικα, αλλά διαχειριζόμενων από την Εθνική Τράπεζα, ως

διαχειρίστριας των εξ ανταλλαγής μουσουλμανικών κτημάτων Σερρών.

6) Την υπ' αριθ. 14091/17.11.1992 απόφασή μας, με την οποία σημειώθηκε η ως άνω μεταβολή, αποφασίζουμε:

Ανακαλούμε μερικά την υπ' αριθ. 31256/57 απόφασή μας, όπως αυτή τροποποιήθηκε μεταγενέστερα και εξαιρούμε την μεταβίβαση της κυριότητας στο Δήμο Σερρών α) έκταση 20.442 τ.μ. από το υπ' αριθ. 7652 τεμάχιο, β) έκταση 2.125 τ.μ. από το υπ' αριθ. 7654 τεμάχιο και γ) έκταση 1.375 τ.μ. από το υπ' αριθ. 1370 τεμάχιο, για τους λόγους που αναφέρονται στο σκεπτικό της παρούσας (α.α.5).

Στο Δήμο Σερρών ως μεταβιβασθέντα παραμένουν τα:

1) υπ' αριθ. 7652α τεμάχιο έκτασης 11.008 τ.μ. «χέρσο κοινό»

2) υπ' αριθ. 7652γ τεμάχιο έκτασης 857 τ.μ. «δρόμος κοινός»

3) υπ' αριθ. 7652δ τεμάχιο έκτασης 1.500 τ.μ. «δρόμος κοινός»

4) υπ' αριθ. 7654α τεμάχιο έκτασης 857 τ.μ. «δρόμος κοινός»

5) υπ' αριθ. 7654β τεμάχιο έκτασης 750 τ.μ. «χέρσο κοινό»

6) υπ' αριθ. 1370α τεμάχιο έκτασης 520.140 τ.μ. «ρεύμα κοινό».

(Απόφαση σημείωσης μεταβολής με αριθμό 14091/ 17.11.1992).

Η απόφαση αυτή να δημοσιευθεί στην Εφημερίδα της Κυβερνήσεως.

Σέρρρες, 18 Σεπτεμβρίου 1995

Ο Νομάρχης
ΑΝΑΣΤ. ΚΑΡΥΠΙΔΗΣ

Αριθ. Ε.Κ.979 (16)

Παροχή αδείας για την αύξηση με δημόσια εγγραφή του Μετοχικού Κεφαλαίου της Εταιρείας «YALCO ΣΩΚΡΑΤΗΣ Δ. ΚΩΝΣΤΑΝΤΙΝΟΥ ΚΑΙ ΥΙΟΣ Α.Ε.» και την εισαγωγή των μετοχών της στην παράλληλη αγορά του Χρηματιστηρίου Αξιών Αθηνών.

(Απόφαση της 53ης/19.9.1995 συνεδριάσεως του Δ.Σ. της Επιτροπης Κεφαλαιαγοράς)

Η ΕΠΙΤΡΟΠΗ ΚΕΦΑΛΑΙΑΓΟΡΑΣ

Αφού έλαβε υπόψη:

1. Τις διατάξεις του άρθρου 8Α του Κ.Ν. 2190/1920 «Περί Ανωνύμων Εταιρειών», όπως τροποποιήθηκε, συμπληρώθηκε και ισχύει σήμερα.

2. Τις διατάξεις του άρθρου 78 παρ. 1β του Ν. 1969/ 1991 «Εταιρείες Επενδύσεων Χαρτοφυλακίου, Αμοιβαία Κεφάλαια, διατάξεις εκσυγχρονισμού και εξυγίανσης της Κεφαλαιαγοράς και άλλες διατάξεις», όπως τροποποιήθηκε και συμπληρώθηκε και ισχύει σήμερα με το άρθρο 18 του Ν. 2198/94 ΦΕΚ 43Α'.

3. Τις διατάξεις της παρ. 3 του άρθρου 3 του Π.Δ. 350/ 1985 «Περί καθορισμού των προϋποθέσεων εισαγωγής κινητών αξιών στο Χρηματιστήριο Αξιών Αθηνών» όπως ισχύει.

4. Το εγκεκριμένο από το Δ.Σ. του Χρηματιστηρίου Αξιών Αθηνών Ενημερωτικό Δελτίο και το απόσπασμα πρακτικού της από 24.8.1995 συνεδρίασης του Δ.Σ. του Χ.Α.Α.

5. Σχετική εισήγηση του Εμ. Ξανθάκη, αποφασίζει ομόφωνα:

Παρέχει την άδειά της για την αύξηση του Μετοχικού Κεφαλαίου, με δημόσια εγγραφή, της Εταιρείας «YALCO ΣΩΚΡΑΤΗΣ Δ. ΚΩΝΣΤΑΝΤΙΝΟΥ ΚΑΙ ΥΙΟΣ Α.Ε.» και την εισαγωγή των μετοχών της στην παράλληλη αγορά του Χρηματιστηρίου Αξιών Αθηνών.

Η άδεια αφορά την έκδοση 440.000 νέων κοινών ανωνύμων μετοχών, ονομαστικής αξίας δρχ. 100 - και τιμής διάθεσης δρχ. 1.100 - ανά μετοχή.

Τα συνολικά έσοδα από τη δημόσια εγγραφή θα ανέλθουν σε δρχ. 484.000.000.

Η παρούσα να δημοσιευθή στην Εφημερίδα της Κυβερνήσεως.

Ο Πρόεδρος
Γ. ΓΕΩΡΓΟΥΤΣΑΚΟΣ

ΑΠΟ ΤΟ ΕΘΝΙΚΟ ΤΥΠΟΓΡΑΦΕΙΟ